* Copia conforme all'originale * Comune di Peia Prot. n. 0003141 del 16-08-2023 arrivo Cat. 6 Cl. 8

VIA CA' BRIGNOLI

INTERVENTO DI ASFALTATURA "A"
(fresatura 6cm, intasamento buche, rimessa in quota n.21 chiusini, rifacimento n.2 griglie, binder 5cm):
lungh. 60,0ml - largh. 6,85ml = 411,00mq
lungh. 16,45ml - largh. 4,55ml = 74,85mq
lungh. 14,7ml - largh. 5,5/2ml = 40,43mq
lungh. 82,8ml - largh. 4,0ml= 331,20mq
lungh. 34,ml - largh. 4,0ml = 136,0mq

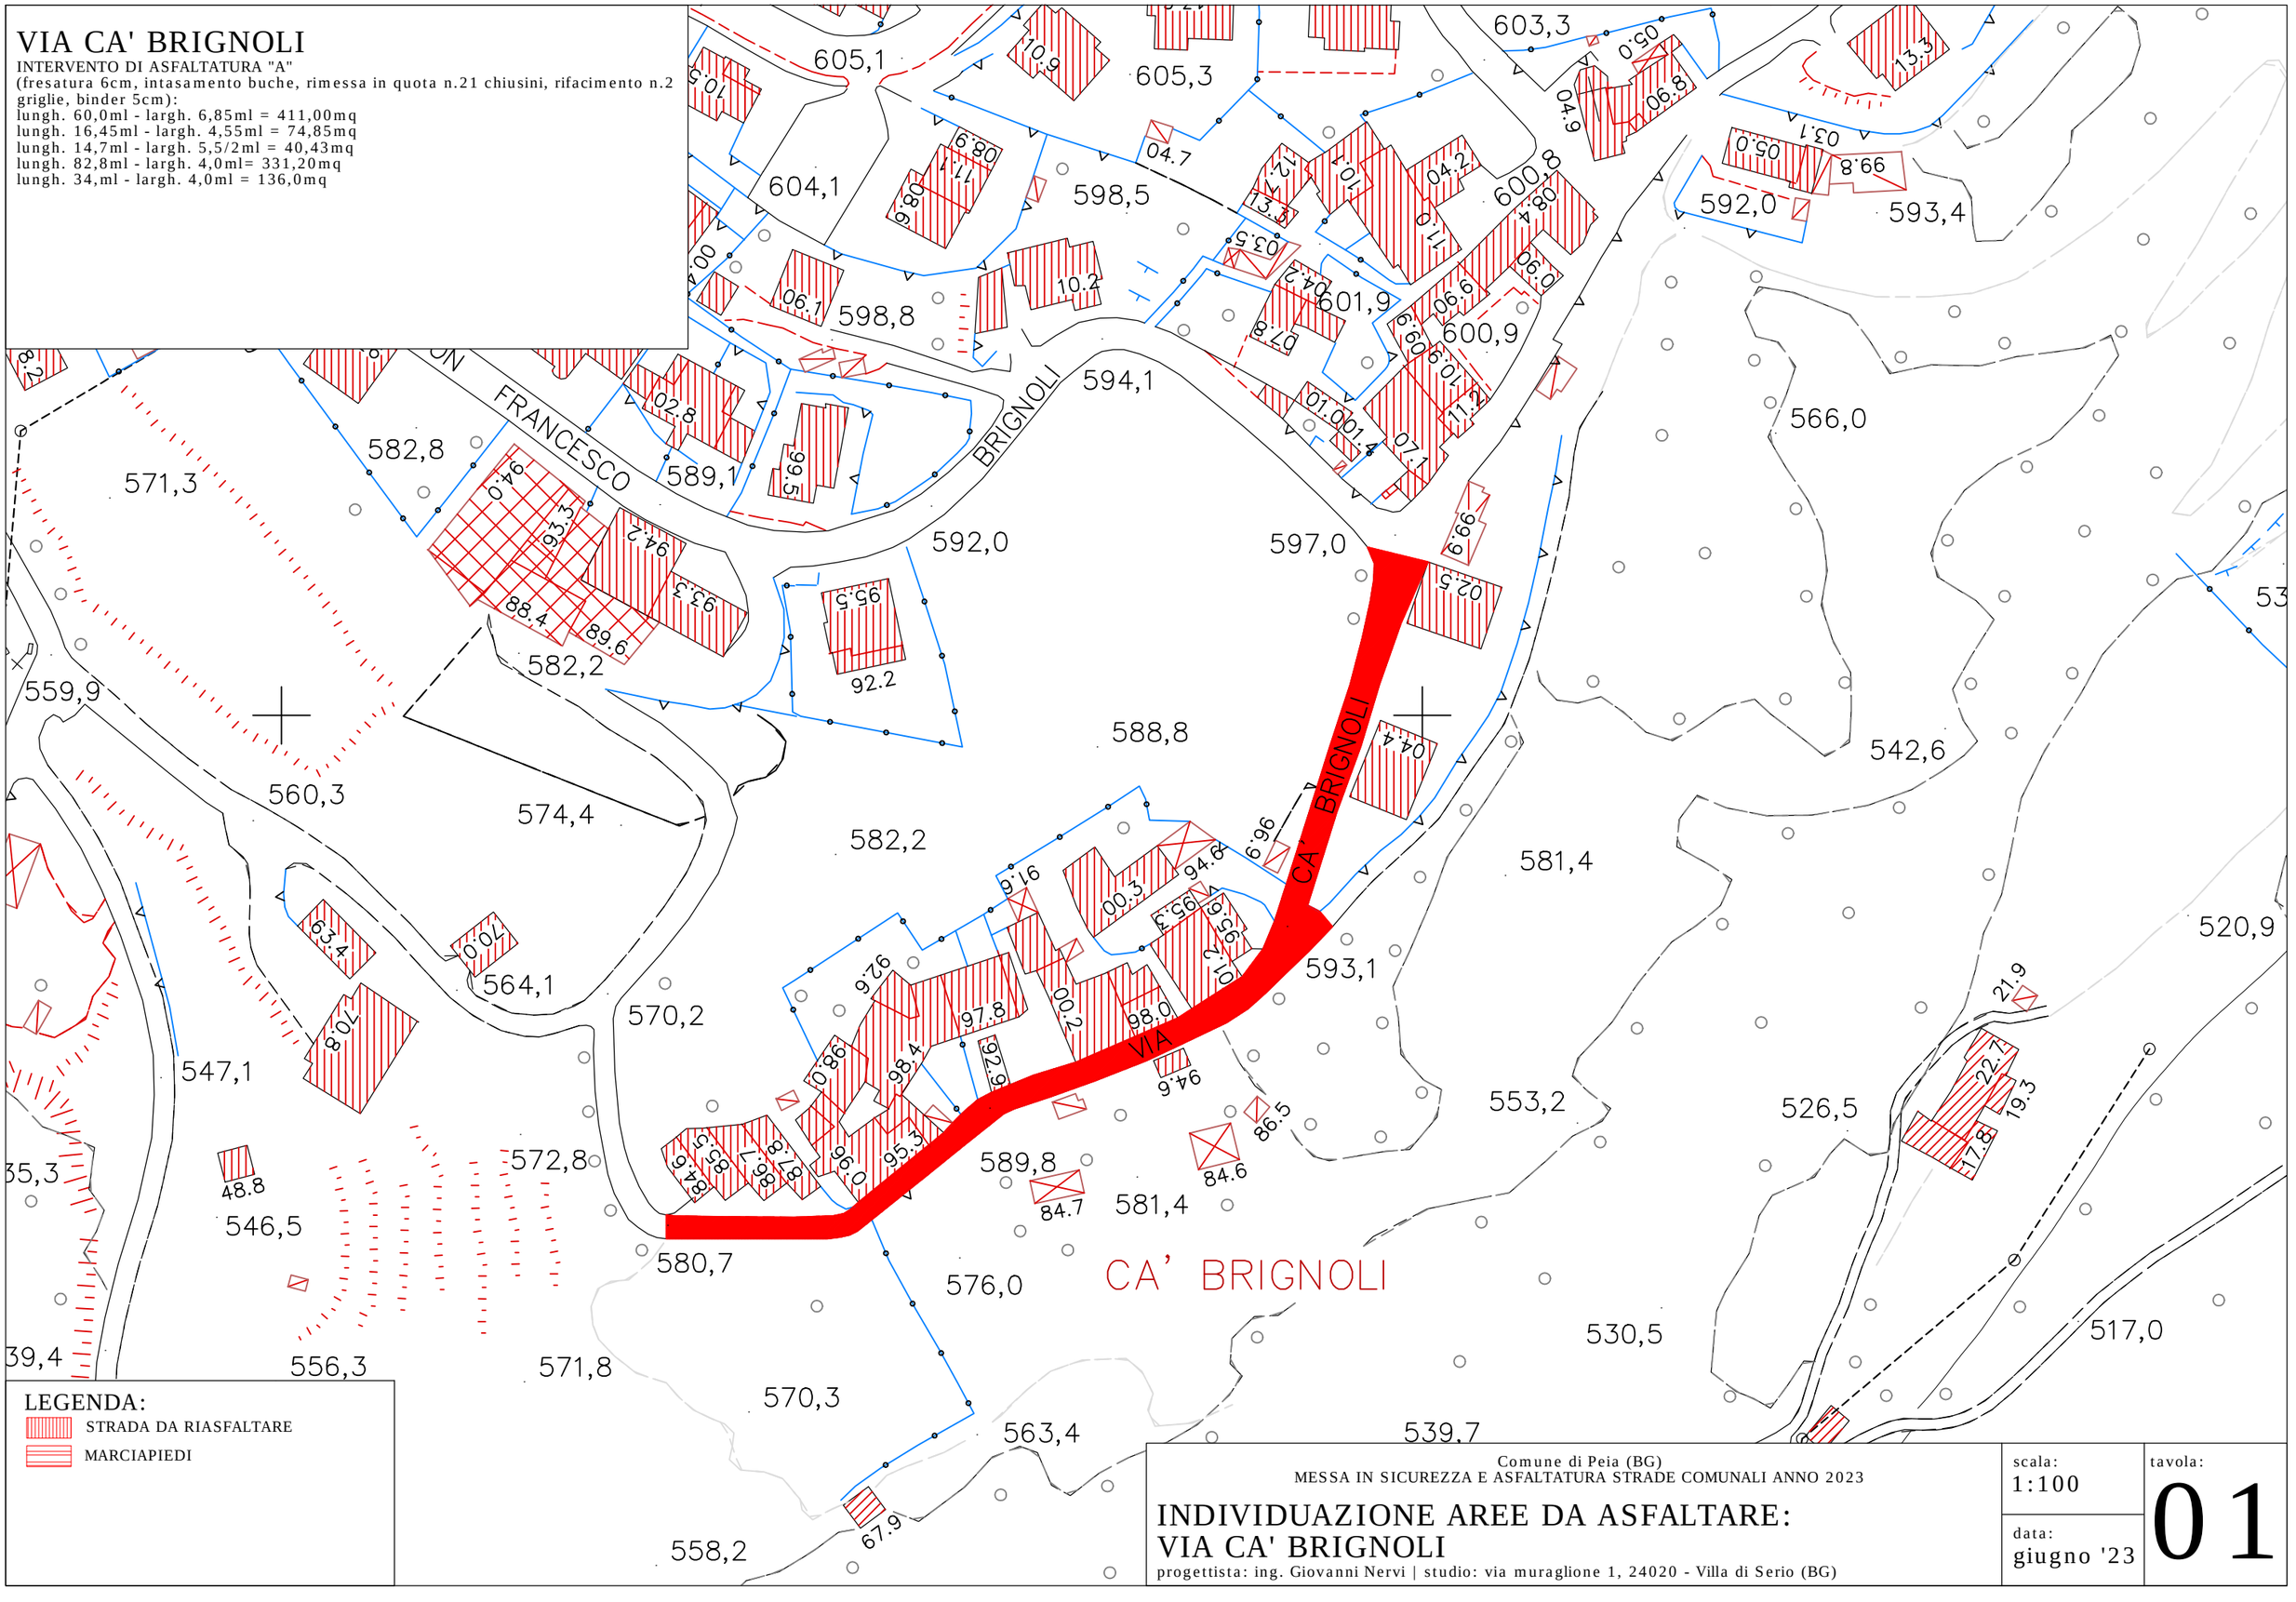

LEGENDA:
- STRADA DA RIASFALTARE
- MARCIAPIEDI

Comune di Peia (BG)
MESSA IN SICUREZZA E ASFALTATURA STRADE COMUNALI ANNO 2023

INDIVIDUAZIONE AREE DA ASFALTARE: VIA CA' BRIGNOLI

progettista: ing. Giovanni Nervi | studio: via muraglione 1, 24020 - Villa di Serio (BG)

scala: 1:100

data: giugno '23

tavola: 01