


VIA CA' ROTTIGNI

INTERVENTO DI ASFALTATURA I° tratto "B"
(fresatura 6cm, intasamento buche, binder 5cm):
lung. 10,5ml - largh. 5,4ml = 56,70mq
lung. 22,0ml - largh. 3,0ml = 66,00mq
lung. 23,5ml - largh. 3,1ml = 72,85mq

INTERVENTO DI ASFALTATURA II° tratto "C"
(pulizia, fresatura 3cm, intasamento buche, rimessa in quota n.4 chiusini, binder 5cm):
lung. 66,34ml - largh. 2,8ml = 185,75mq
lung. 7,45ml - largh. 2,65/2ml = 9,87mq

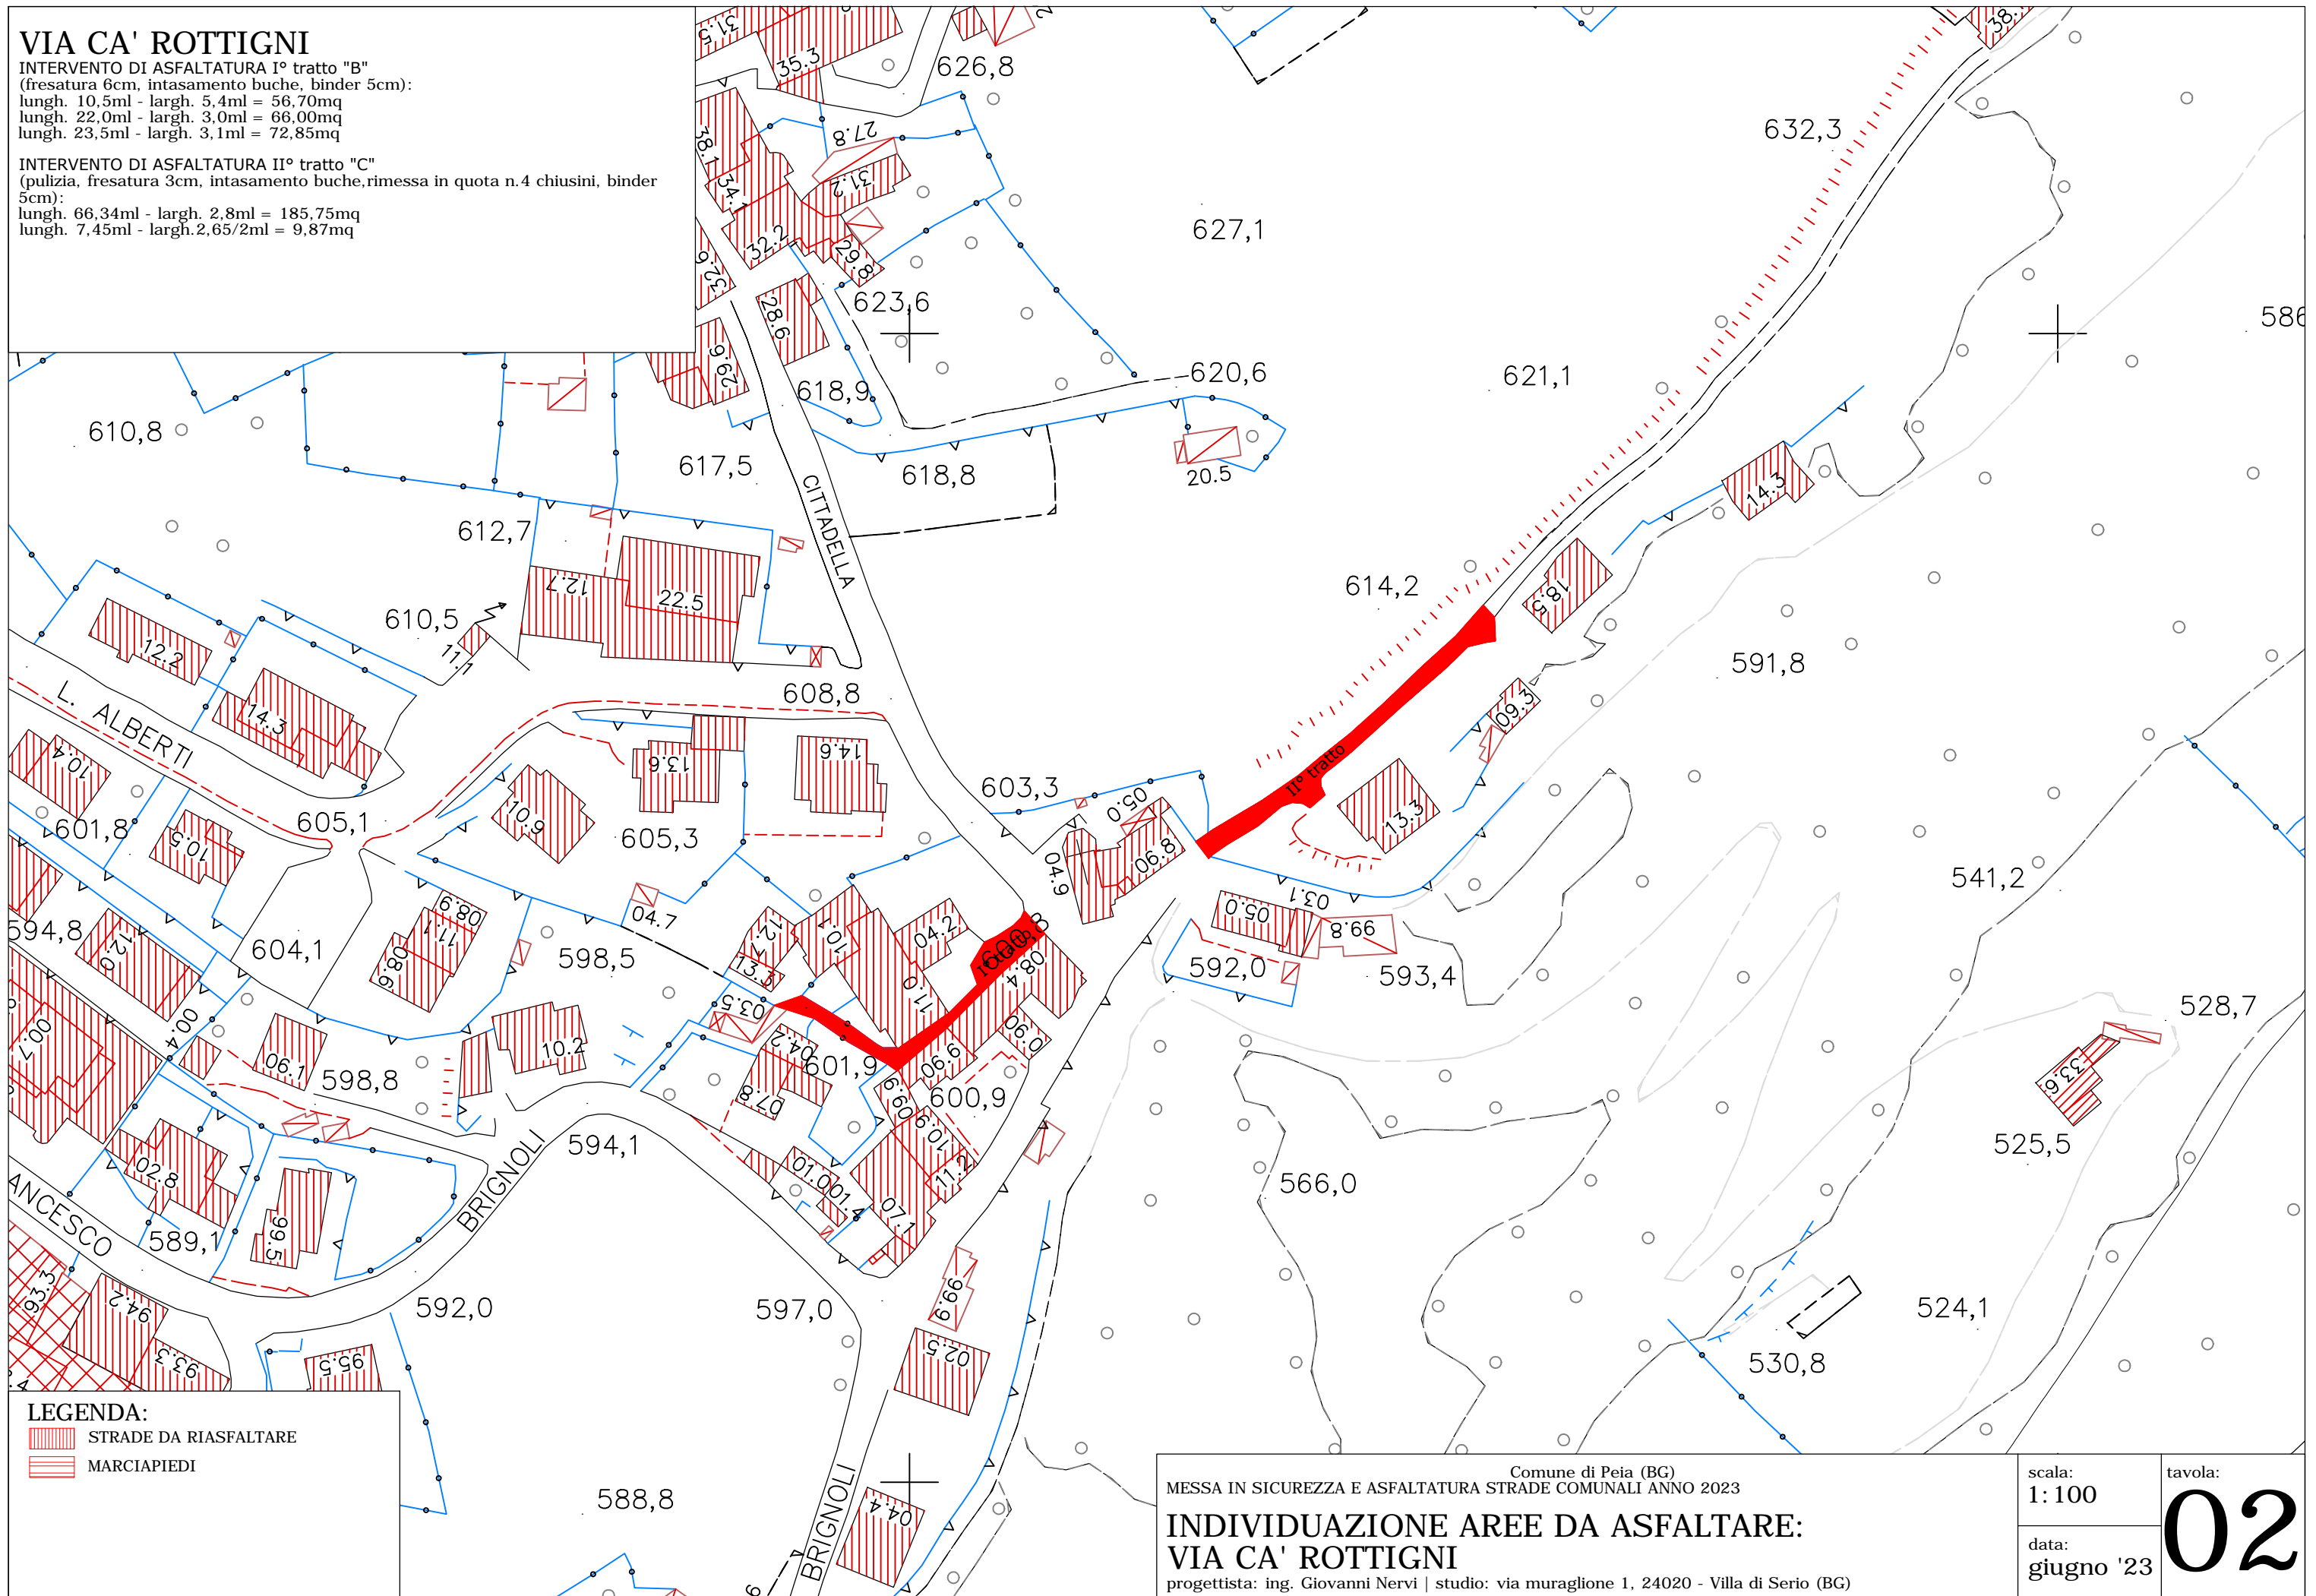

- LEGENDA:**
- STRADE DA RIASFALTARE
 - MARCIAPIEDI

Comune di Peia (BG)
MESSA IN SICUREZZA E ASFALTATURA STRADE COMUNALI ANNO 2023
INDIVIDUAZIONE AREE DA ASFALTARE:
VIA CA' ROTTIGNI
progettista: ing. Giovanni Nervi | studio: via muraglione 1, 24020 - Villa di Serio (BG)

scala:
1: 100
data:
giugno '23

tavola:
02