


VIA CA' BOSIO

INTERVENTO DI ASFALTATURA I° tratto "D"
 (pulizia erbacce, fresatura 3cm, intasamento buche, rimessa in quota n.8 chiusini, rifacimento n.2 griglie, tappetino 3cm):
 lungh. 13,2ml - largh. 9,1ml = 120,12mq
 lungh. 5,4ml - largh. 5,1 = 27,54mq
 lungh. 3,7ml - largh. 4,3ml = 15,91mq
 lungh. 4,6ml - largh. 2,85ml = 13,11mq
 lungh. 7,7ml - largh. (3,65+3,45)/2ml = 27,34mq
 lungh. 7,8ml - largh. (3,95+3,00)/2ml = 27,11mq
 lungh. 9,5ml - largh. (3,00+3,30)/2ml = 29,93mq
 lungh. 7,5ml - largh. 3,65ml = 27,38mq
 lungh. 14,2ml - largh. (3,30+5,90)/2ml = 65,32mq
 lungh. 17,0ml - largh. (5,20+4,95)/2ml = 86,28mq
 lungh. 15,25ml - largh. (4,95+7,80)/2ml = 97,22mq

INTERVENTO DI ASFALTATURA II° tratto "E"
 (pulizia erbacce, guisce a mano su tubi di scarico, fresatura 3cm, intasamento buche, tappetino 3cm):
 lungh. 6,0ml - largh. (6,00+5,25)/2ml = 33,75mq
 lungh. 30,1ml - largh. (6,00+6,10)/2ml = 182,11mq

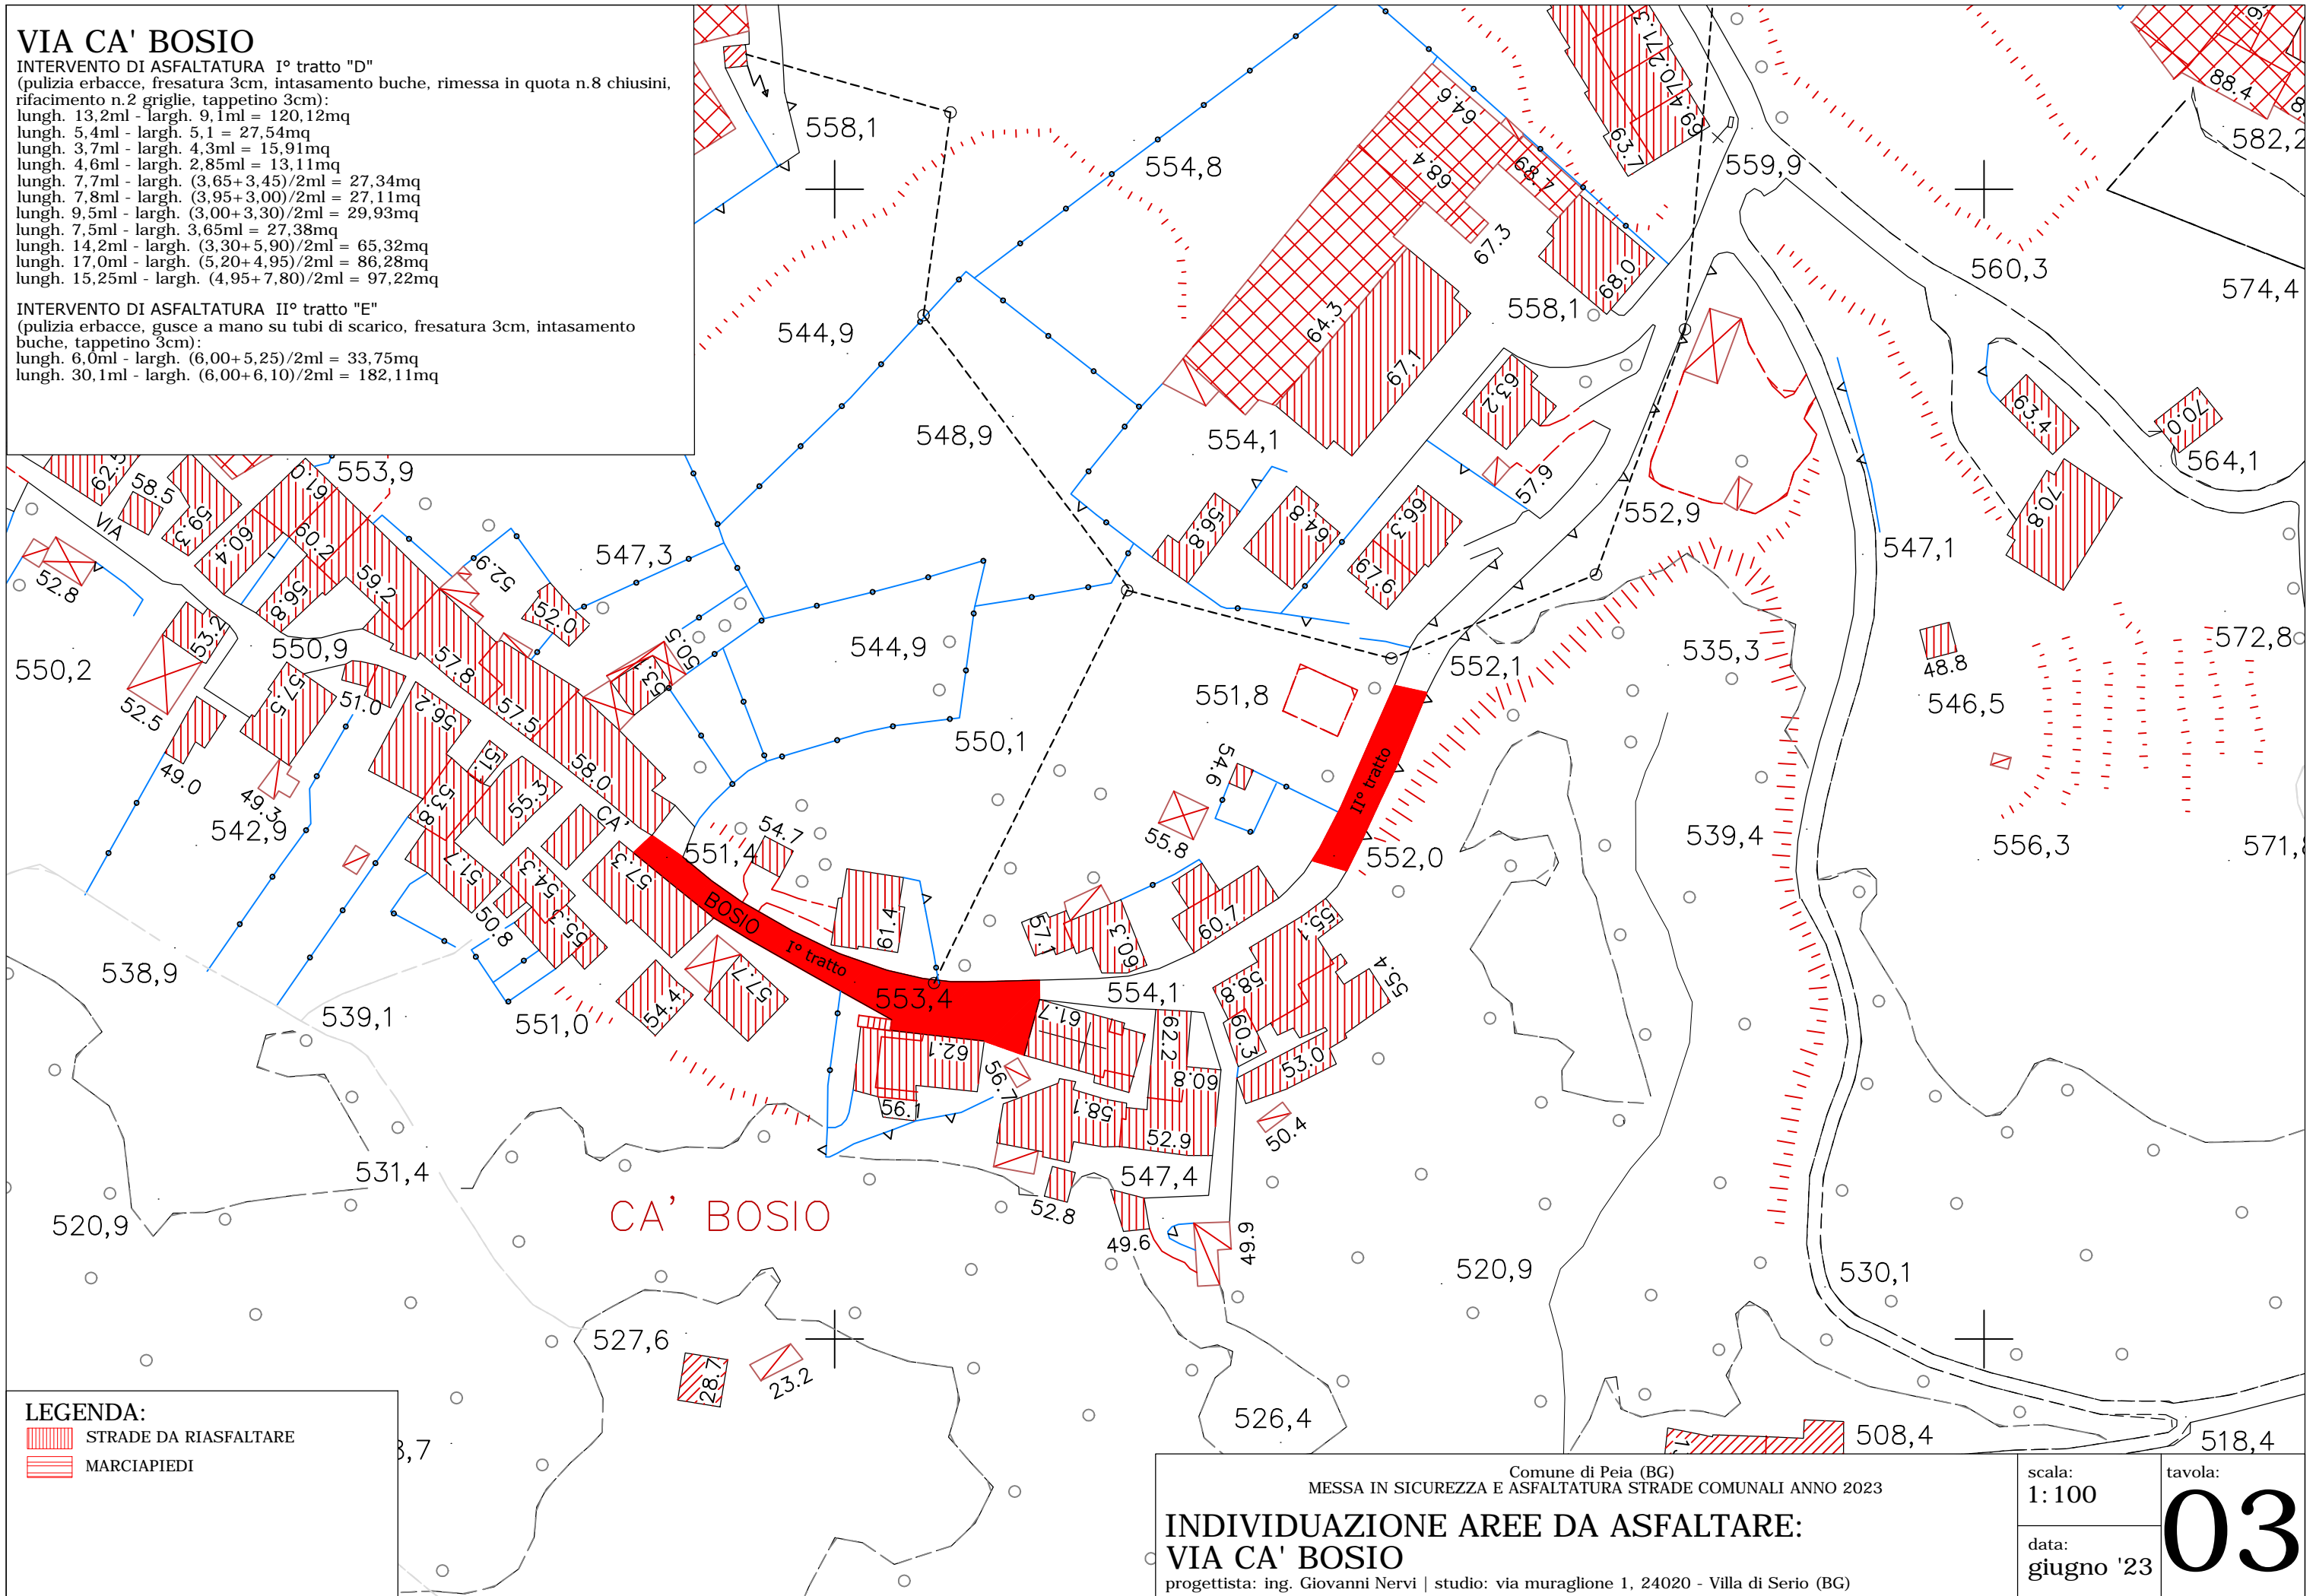

LEGENDA:
 STRADE DA RIASFALTARE
 MARCIAPIEDI

Comune di Peia (BG)
 MESSA IN SICUREZZA E ASFALTATURA STRADE COMUNALI ANNO 2023
INDIVIDUAZIONE AREE DA ASFALTARE:
VIA CA' BOSIO
 progettista: ing. Giovanni Nervi | studio: via muraglione 1, 24020 - Villa di Serio (BG)

scala:
 1: 100
 data:
 giugno '23

tavola:
03